



Dipartimento Tutela della Salute  
e Politiche Sanitarie

AZIENDA SANITARIA PROVINCIALE  
CROTONE



REGIONE CALABRIA

DELIBERAZIONE DEL DIRETTORE GENERALE F.F. N. 677 DEL  
12 LUG. 2019

Oggetto: Lavori di ristrutturazione e adeguamento locali "Medicina Nucleare"  
P.O. di Crotone – Approvazione Progetto Preliminare (di fattibilità tecnica ed  
economica).

Il Direttore Generale F.F. Dott.ssa Maria Pompea Bernardi, adotta la seguente  
deliberazione in merito all'argomento indicato in oggetto, assistito dal Direttore  
del Dipartimento Servizi Tecnico-Amministrativi

STRUTTURA PROPONENTE: U.O.C Gestione Tecnico Patrimoniale

Il Direttore dell'U.O.C. Gestione Tecnico Patrimoniale propone al Direttore f.f.  
l'adozione del presente atto del quale ha accertato la regolarità tecnico-  
procedurale.

Il Responsabile del Procedimento  
Arch. Francesco Bennardo

Il Direttore U.O.C. G.T.P.  
Arch. Francesco Bennardo

Visto del Direttore del Dipartimento Servizi Tecnico-Amministrativi

Il Direttore Dipartimento  
Dott. Giuseppe FICO

## PREMESSO

CHE con delibera n. 431 del 27/06/2019, venivano sospese temporaneamente le attività svolte presso l'U.O.C. di Medicina Nucleare del Presidio Ospedaliero "San Giovanni di Dio" di Crotona, per mancanza di requisiti strutturali, impiantistici e tecnologici minimi così come previsti dalle normative vigenti meglio specificati nella nota prot. 11652 del 01/03/2019 del Fisico - Esperto Qualificato di questa Azienda;

CHE per ripristinare le attività dell'U.O.C. Medicina Nucleare del Presidio Ospedaliero "San Giovanni di Dio" di Crotona, si rende necessario ed urgente ristrutturare e mettere a norma i locali in questione;

CHE con delibera n° 303 del 27.06.2014 si affidavano a tecnici qualificati gli incarichi per la Progettazione Preliminare, definitiva ed esecutiva e per il coordinamento della sicurezza in fase di progettazione per i locali di cui sopra;

Visto il progetto preliminare relativo ai lavori di ristrutturazione ed adeguamento locali dell'U.O.C. Medicina Nucleare del Presidio Ospedaliero "San Giovanni di Dio" di Crotona, trasmesso dal progettista Ing. Giuseppe Vittorio Racco di Crotona;

Visto altresì il quadro Economico di Progetto relativo alla ristrutturazione di che trattasi:

<b>A) TOTALE LAVORI EDILI A BASE D'ASTA</b>	€	281.590,00
- Lavori a base d'appalto a corpo al netto degli oneri di sicurezza	"	274.050,00
- Oneri di sicurezza	"	7.540,00
Totale lavori a base d'asta	"	<u>281.590,00</u>
		281.590,00
<b>B) Somme a disposizione dell'Amministrazione per :</b>		
- IVA sui lavori (10%)	"	28.159,00
- prog., d.l., collaudi, coord. Sicurezza	"	26.477,67
CNPAIA su comp. tecnici 4%	"	1.059,11
- IVA sui compensi tecnici e cnpaia (22%)	"	6.058,09
- imprevisti vari e spese generali	"	2.815,90
Totale somme a disposizione	"	<u>64.569,77</u> 64.569,77
<b>Impegno totale progetto</b>		<u><b>346.159,77</b></u>

Ritenuto, dover procedere all'approvazione del Progetto preliminare per i lavori di ristrutturazione ed adeguamento dei locali dell'U.O.C. Medicina Nucleare del Presidio Ospedaliero "San Giovanni di Dio" di Crotone;  
Visto il D.Lgs n° 50 del 18.04.2016 e s.m.i.  
VISTE le leggi in materia;

PROPONE

- Di procedere all'approvazione del Progetto Preliminare (di fattibilità tecnica ed economica) per i lavori di ristrutturazione ed adeguamento dei locali dell'U.O.C. Medicina Nucleare del Presidio Ospedaliero "San Giovanni di Dio" di Crotone, redatto dall'Ing. Giuseppe Vittorio Racco, che comprende gli attuali spazi, oltre ad un ampliamento lato Direzione Medica di Presidio, per come meglio rappresentati nella planimetria allegata e che presenta il seguente Quadro Economico:

<b>B) TOTALE LAVORI EDILI A BASE D'ASTA</b>	<b>€</b>	281.590,00
- Lavori a base d'appalto a corpo al netto degli oneri di sicurezza	"	274.050,00
- Oneri di sicurezza	"	7.540,00
Totale lavori a base d'asta	"	<u>281.590,00</u>
		281.590,00
<b>B) Somme a disposizione dell'Amministrazione per :</b>		
- IVA sui lavori (10%)	"	28.159,00
- prog., d.l., collaudi, coord. Sicurezza	"	26.477,67
CNPAIA su comp. tecnici 4%	"	1.059,11
- IVA sui compensi tecnici e cnpaia (22%)	"	6.058,09
- imprevisti vari e spese generali	"	2.815,90
Totale somme a disposizione	"	<u>64.569,77</u> 64.569,77
<b>Impegno totale progetto</b>		<u><b>346.159,77</b></u>

- Dare mandato all'U.O.C. Gestione Tecnico Patrimoniale di notificare copia del presente atto al Progettista dell'intervento comunicandogli di procedere alle successive fasi di progettazione per come previsto dal D.lgs n° 50 del 18.04.2016 e s.m.i.;

- Nominare Responsabile Unico del Procedimento l'Arch. Francesco Bennardo;

- trasmettere copia del presente provvedimento al Dipartimento Regionale Tutela della Salute e alla struttura Commissariale per l'attuazione del Piano di Rientro ai rispettivi indirizzi PEC, di seguito riportati:

- [dipartimento.tuteladellasalute@pec.regione.calabria.it](mailto:dipartimento.tuteladellasalute@pec.regione.calabria.it)
- [Commissariatoadacta.tuteladellasalute@pec.regione.calabria.it](mailto:Commissariatoadacta.tuteladellasalute@pec.regione.calabria.it)

- Dare mandato all'Ufficio Affari Generali di trasmettere il presente provvedimento alla Direzione Medica di Presidio, al Dipartimento AFO Servizi Sanitari, alla U.O. Ingegneria Clinica ed al Dipartimento Servizi Tecnico - Amministrativi.

IL DIRETTORE GENERALE F.F.

Vista la proposta di deliberazione che precede e che s'intende qui di seguito integralmente riportata e trascritta.

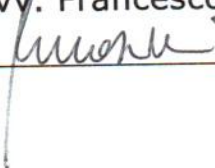
Visti i pareri favorevoli espressi dal Direttore Amministrativo e dal Direttore Sanitario.

Ritenuto di condividerne il contenuto.

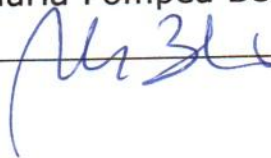
DELIBERA

di approvare la superiore proposta che qui s'intende integralmente riportata e trascritta per come sopra formulata dal Direttore della struttura proponente.

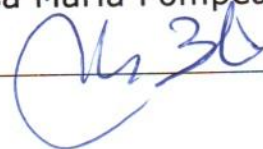
Il Direttore Amministrativo  
Avv. Francesco Masciari

  
\_\_\_\_\_

Il Direttore Sanitario  
Dott.ssa Maria Pompea Bernardi

  
\_\_\_\_\_

Il Direttore Generale F.F.  
Dott.ssa Maria Pompea Bernardi

  
\_\_\_\_\_

UFFICIO AFFARI GENERALI  
SEGRETERIA GENERALE

CERTIFICATO DI PUBBLICAZIONE

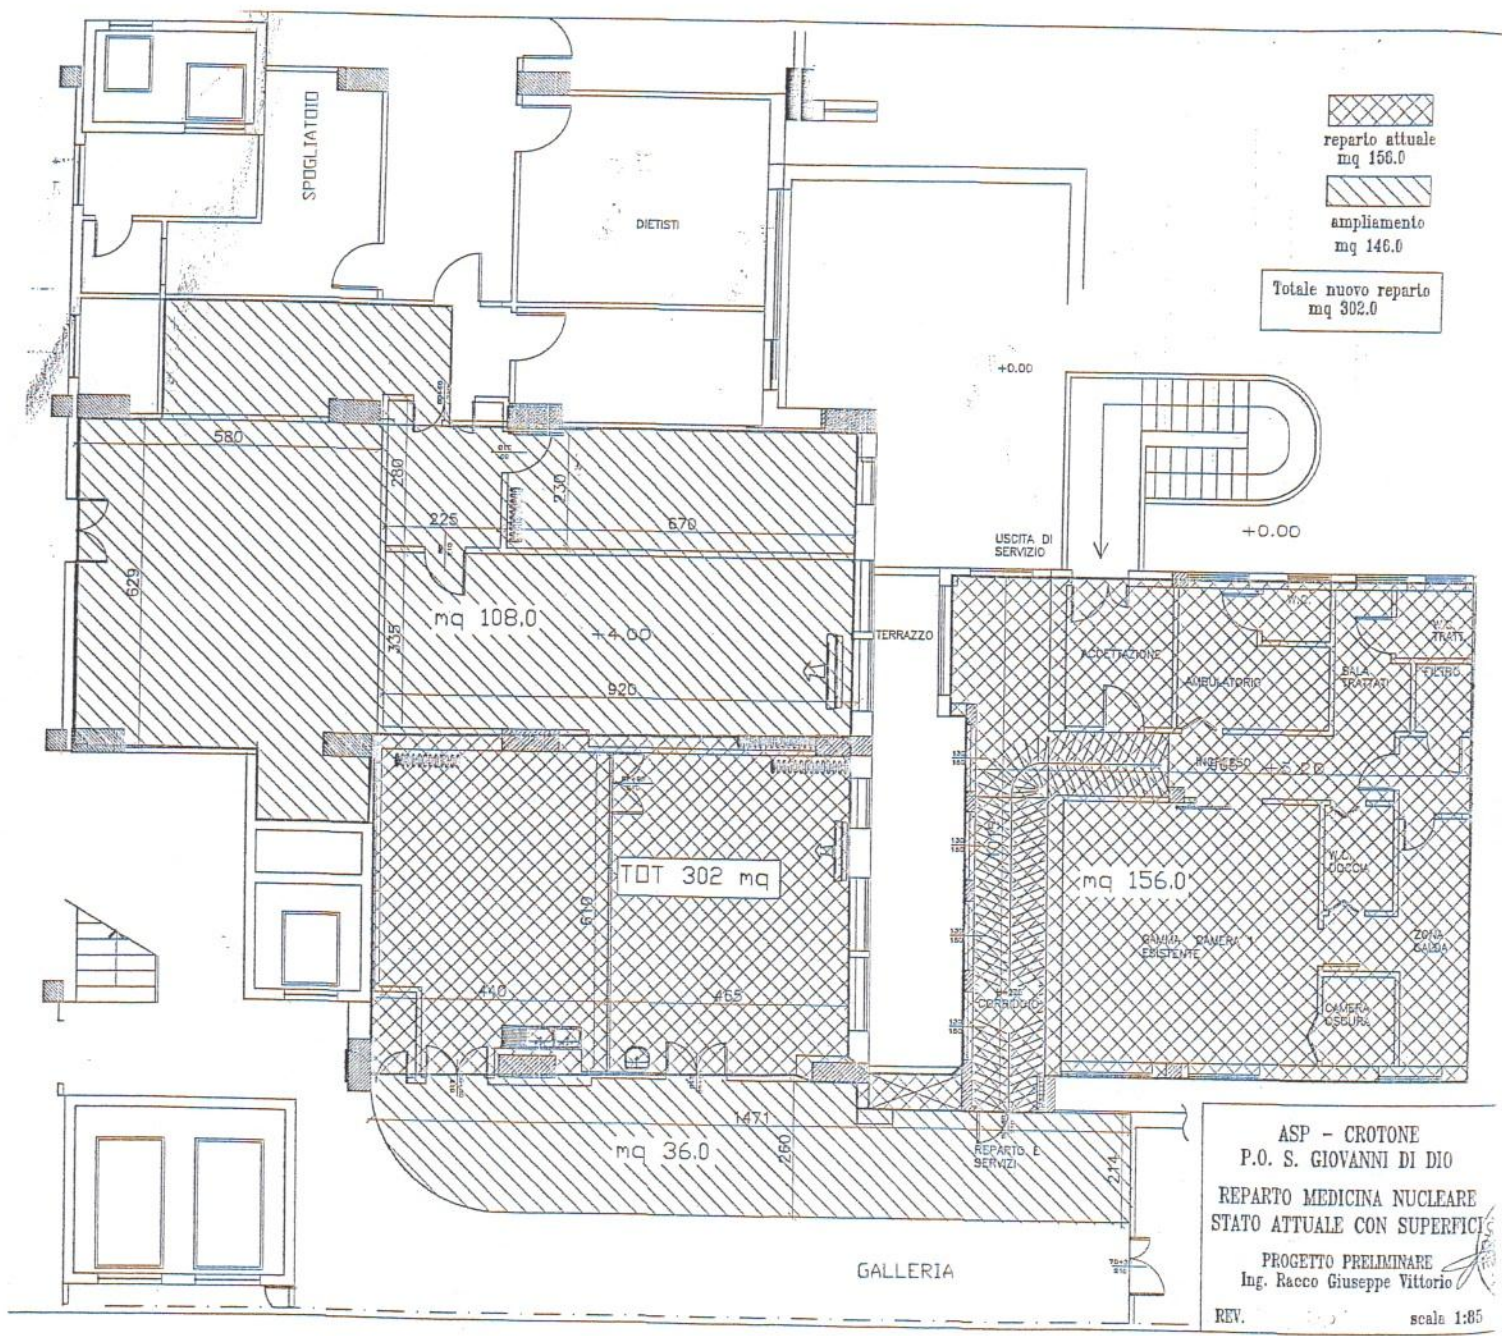
Si certifica che la presente delibera è stata pubblicata nelle forme di legge  
all'Albo pretorio dell'Azienda in data 12 LUG. 2019 con protocollo  
n. 098.

Il Responsabile del procedimento

.....

Il Direttore U.O.C.  
Affari Generali e Legali  
Dr.ssa Anna Giordano

.....




 reparto attuale  
 mq 156.0  

 ampliamento  
 mq 146.0

Totale nuovo reparto  
mq 302.0

ASP - CROTONE  
 P.O. S. GIOVANNI DI DIO  
 REPARTO MEDICINA NUCLEARE  
 STATO ATTUALE CON SUPERFICIE  
 PROGETTO PRELIMINARE  
 Ing. Racco Giuseppe Vittorio  
 REV. scala 1:85